草津用水配管図

用水管付近で開発事業や建築をされる場合は、草津用水まで連絡して下さい。

※配管図は、配置を示しており実際の埋設位置と異なる場合があります。
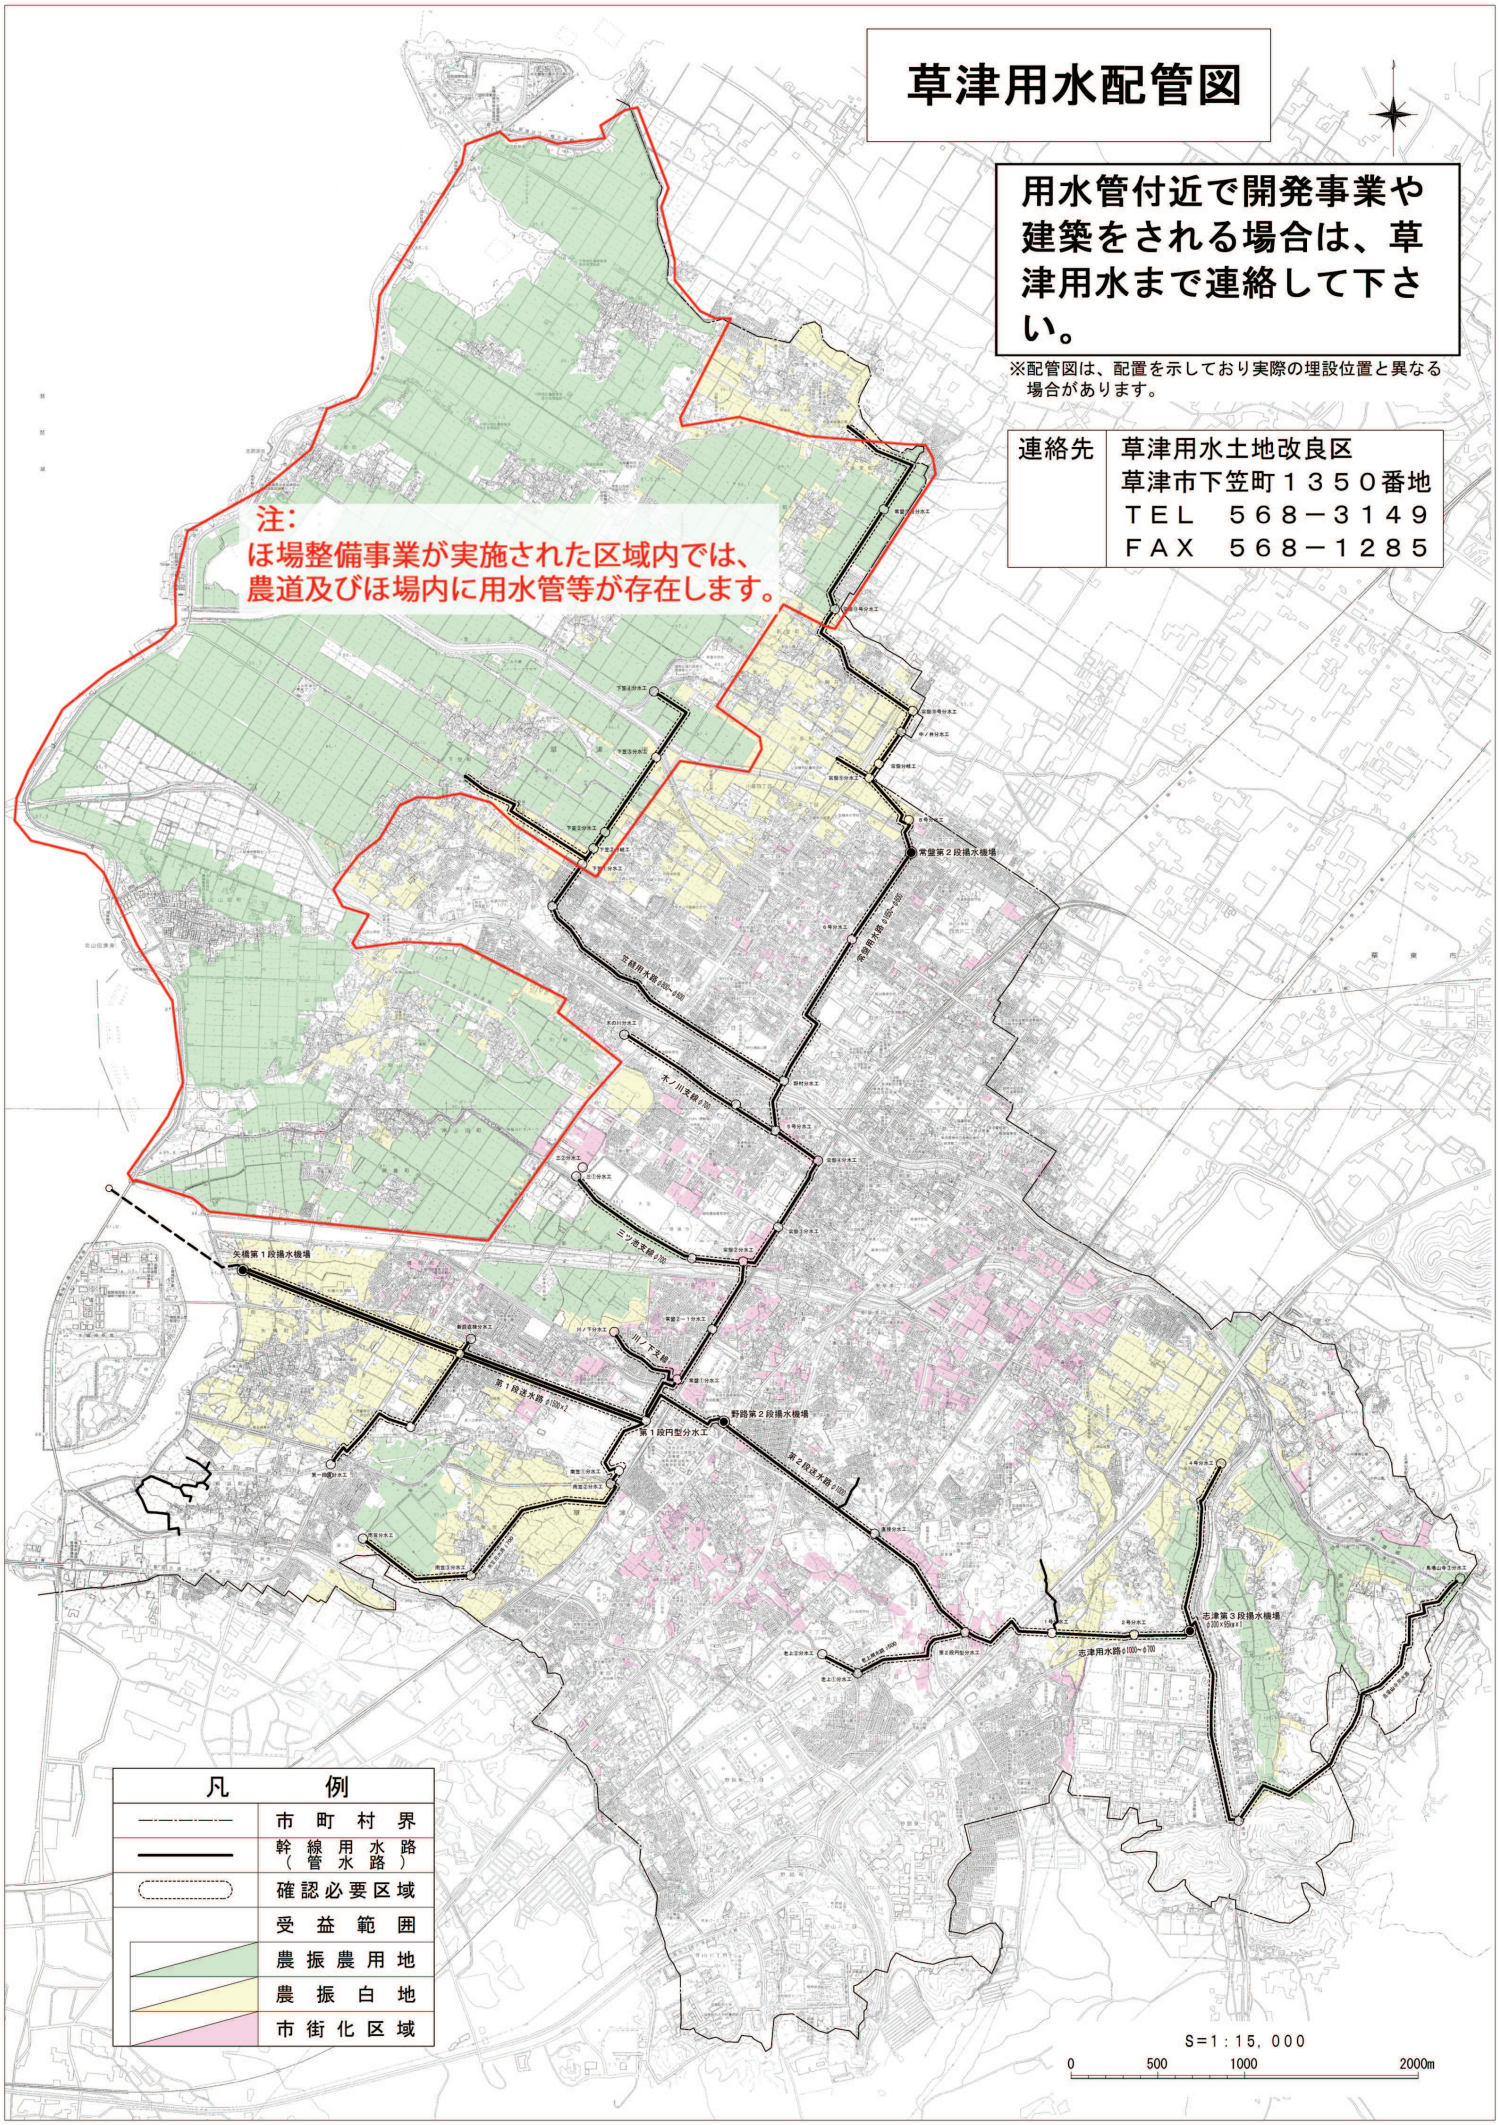
連絡先	草津用水土地改良区 草津市下笠町１３５０番地 ＴＥＬ　５６８－３１４９ ＦＡＸ　５６８－１２８５